


La zona comercial de Hacienda Terraviva

Terramarket estará ubicado al inicio del macro-desarrollo Hacienda Terraviva. Consta de terrenos de inversión a mediano plazo el cual se entregará con una estructura de plaza comercial así como el acceso a las amenidades principales: Casa Club, Club de Playa, Parque Central, entre otras.



Plaza TerraMarket - Hacienda Terraviva (Zona Comercial)

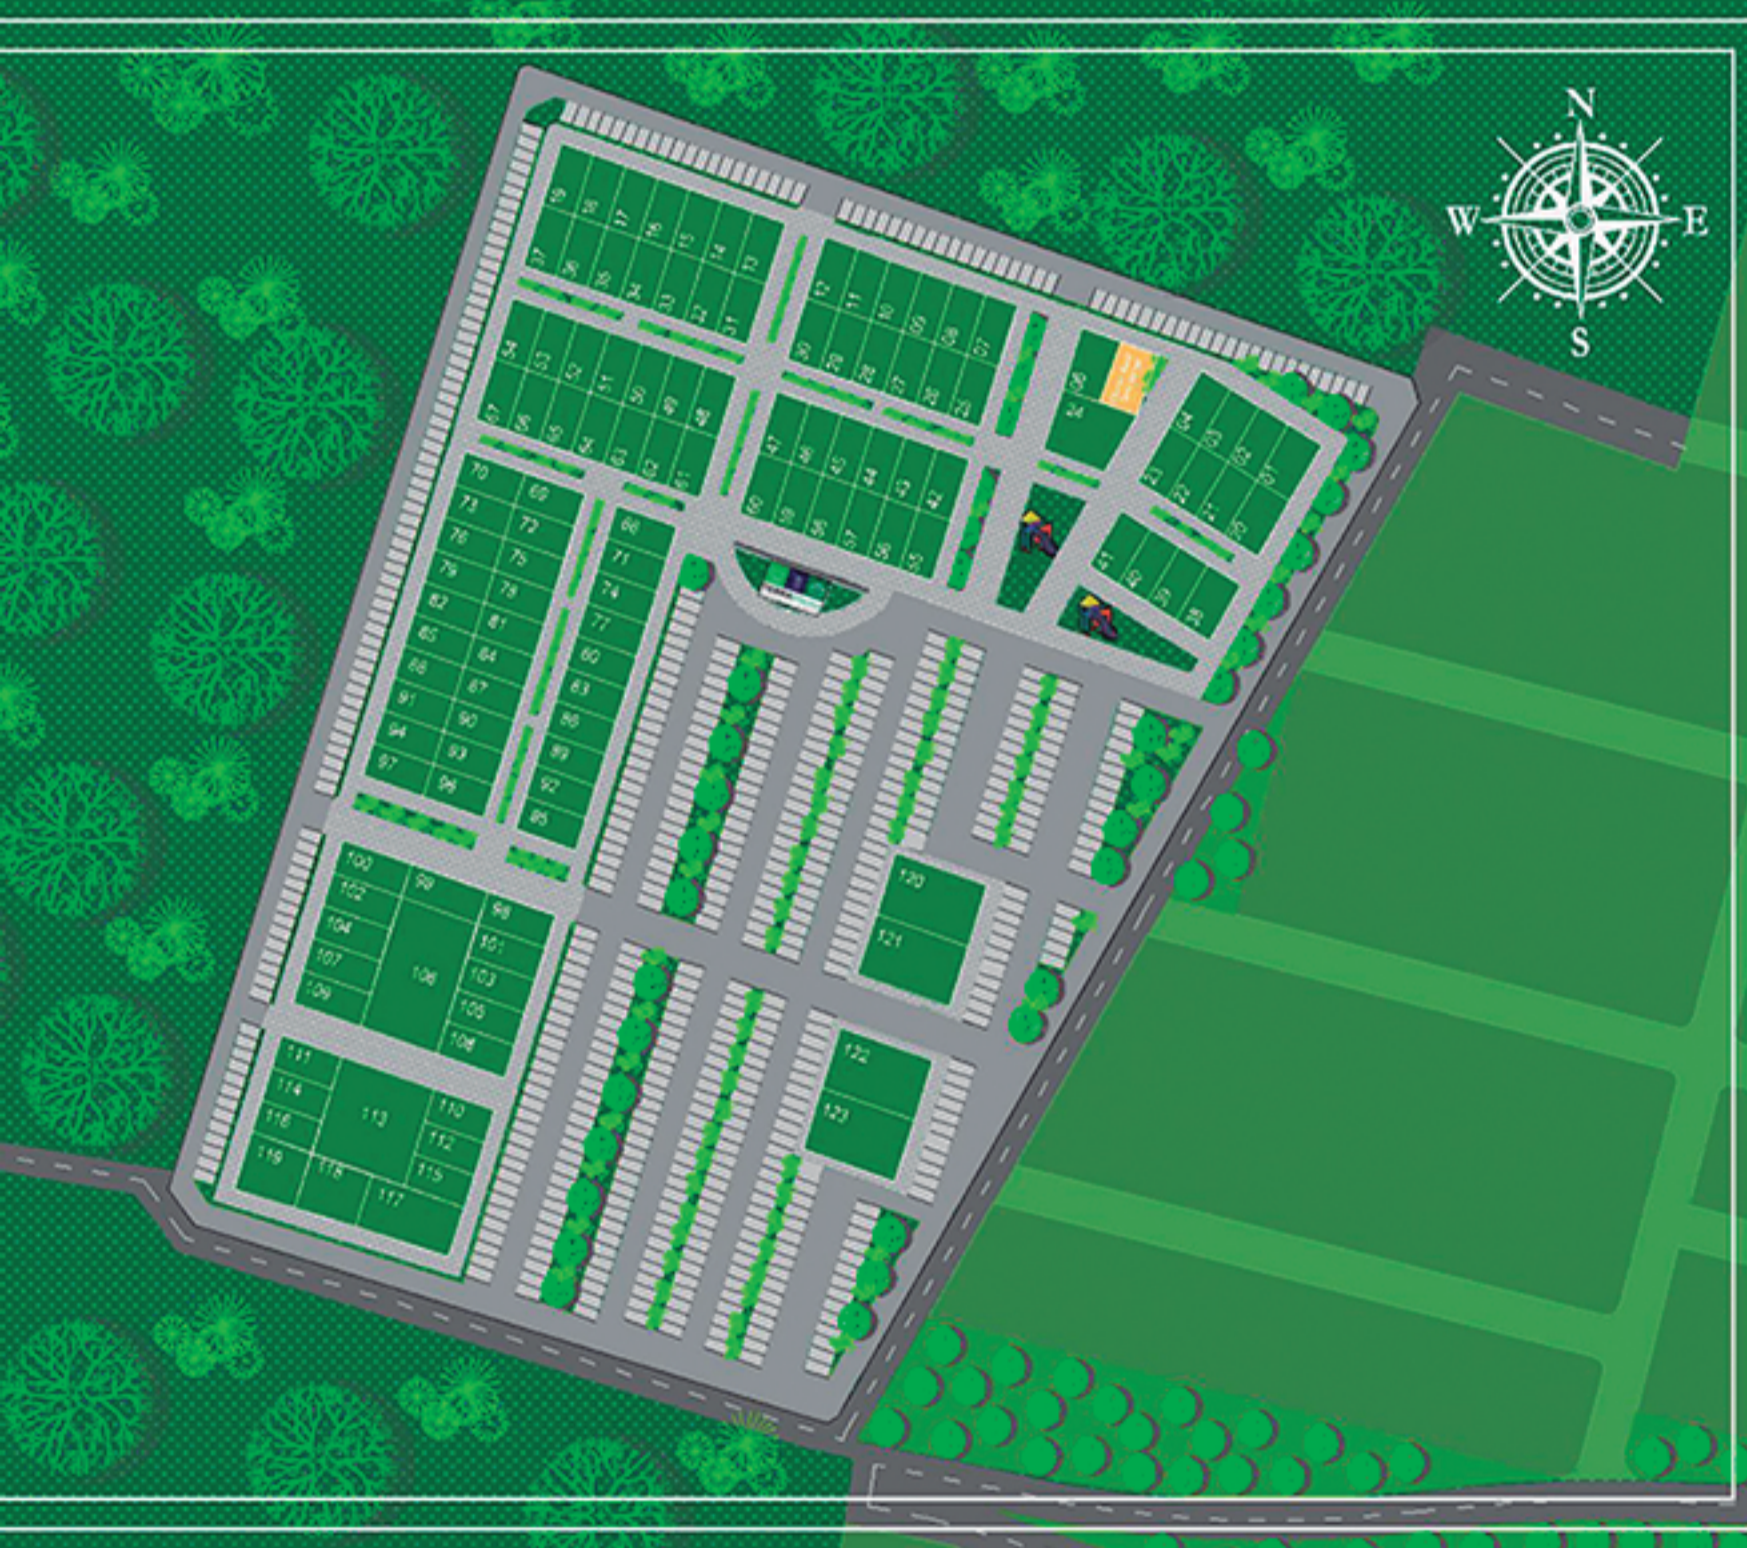

TERRAMarket
SHOP ■ EAT ■ WORK

Tu plusvalía, nuestra pasión

¡Consulta disponibilidad!

www.terraviva.mx


Características



Desde 120 m²



Régimen de condominio

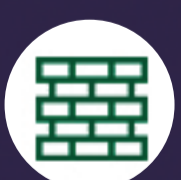

Reglas de construcción claras



Propiedad privada



Amplio estacionamiento y áreas verdes



Kids Zone



Escrituración Inmediata



Entrega de obra en 2027

60 MSI y hasta 10 años para saldar



Se entrega con mojoneras



Drenaje en estacionamiento



Pasillos peatonales en concreto estampado



Registros eléctricos



Acometida de luz central